




BUDYNEK BIUROWY, ul. Wrocławska, Kielczów

BIURO	B 1	POWIERZCHNIA UŻYTKOWA	61.62 m ²
ILOŚĆ POMIESZCZEŃ	2	ILOŚĆ MIEJSC POSTOJOWYCH	1

RZUT PARTERU

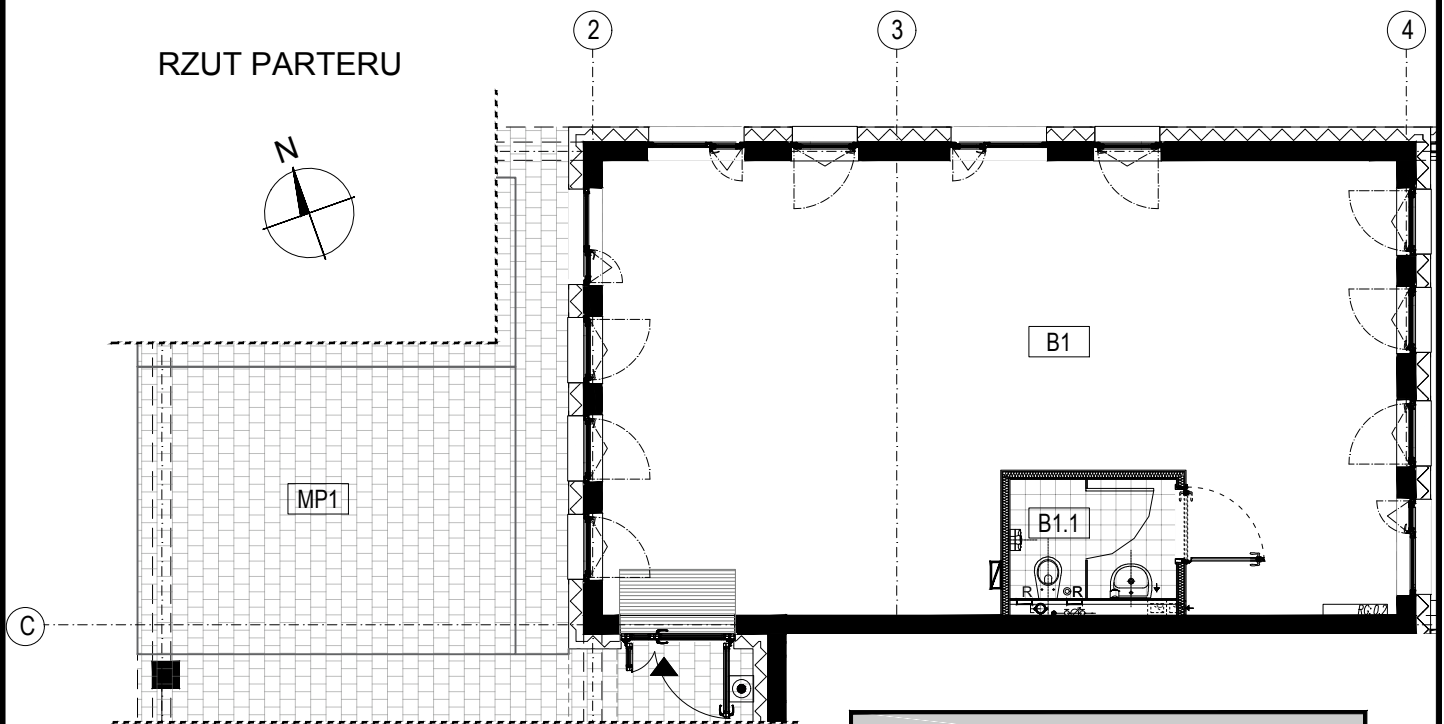

ZESTAWIENIE POW. POMIESZCZEŃ		
NR	NAZWA	POW(m ²)
B1	BIURO 1	58.16
B1.1	WC	3.46

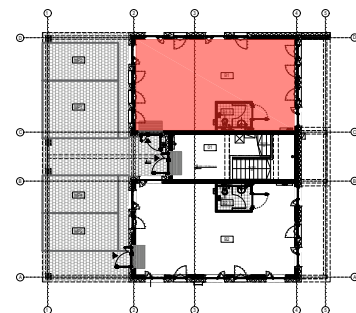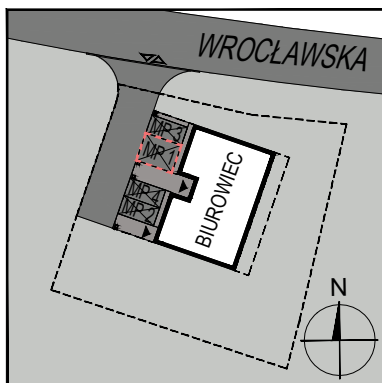

KONDYGNACJA PARTER